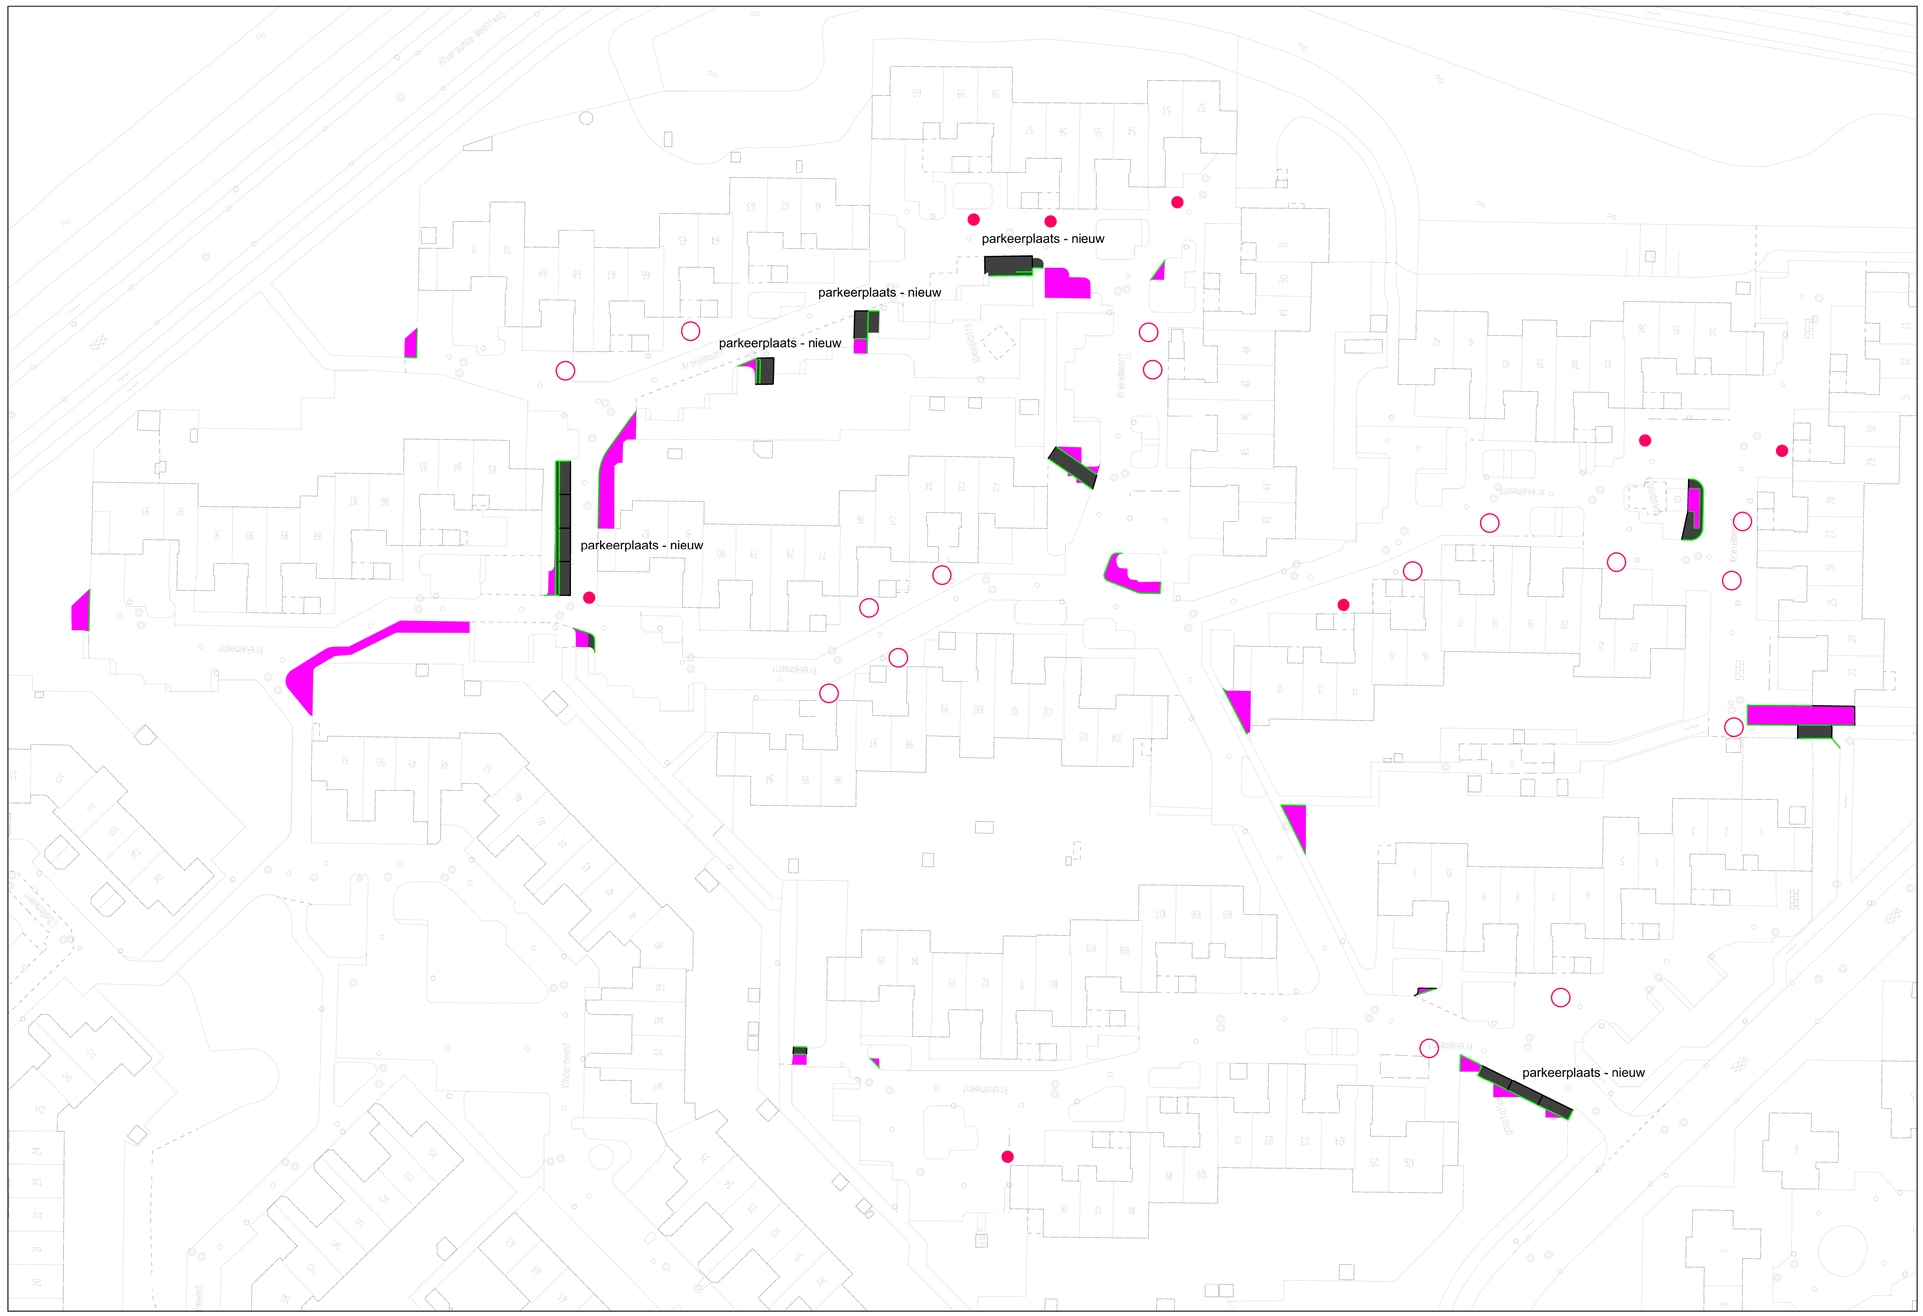

INGENIEURSBUREAU
GEMEENTE HILVERSUM
DUDOKPARK 1 1217 JE HILVERSUM - POSTBUS 9900 1201 GM HILVERSUM

Hilversum Mediastad

PROJECT: NAAM VAN HET PROJECT -

SITUERING: PLAATS VAN HET PROJECT -
NADERE AANDUIDING -

TEK.NR.:	XXXX-XX				INITIALEN Tekenaar:	DATUM:	AKKOORD CHEF :
						X-X-201X	
BLADNR.:	X VAN Y	ONDERWERP:	XXXXXX	WIJZ.1	XXX	X-X	
FORMAAT:	A	CATEGORIE:	XXXXXX	WIJZ.2	XXX	X-X	
SCHAAL:	1 : XXXXX	GETEKEND:	WERKVOORBEREIDER	WIJZ.3	XXX	X-X	