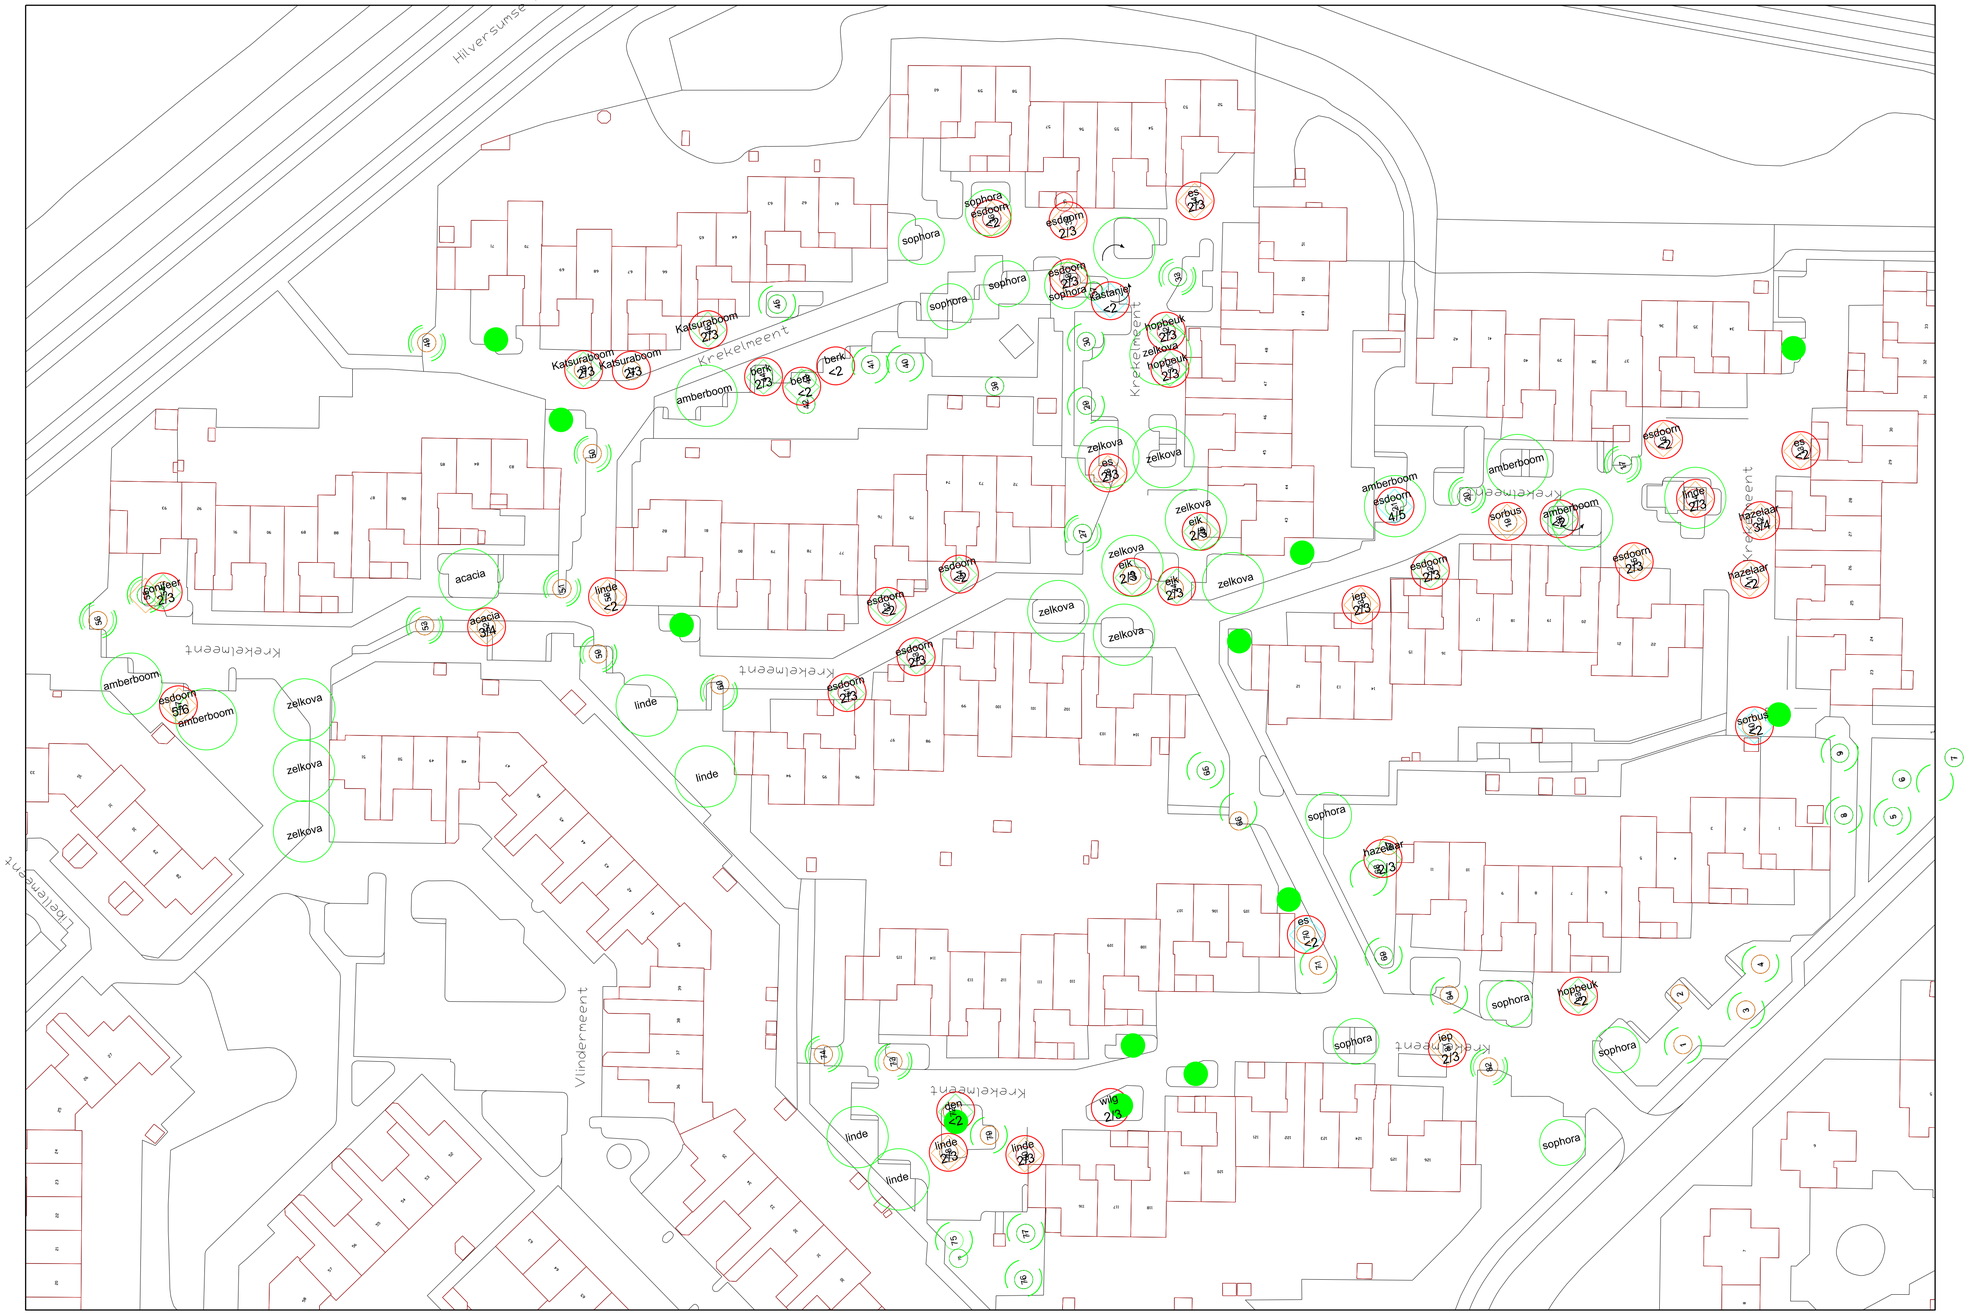

boom, handhaven

boom, verwijderen

boom, kwaliteit goed, handhaven

boom, kwaliteit matig, verwijderen

boom, kwaliteit slecht, verwijderen

maatregeling treffen voor behoud

Hercontrole behoud
Boom met groeistagnatie handhaven, toekomstverwachting 5-10 jr

Hercontrole verwijderen evt behoud
Verwijderen, eventueel te handhaven

Hercontrole verwijderen
Verwijderen, toekomstverwachting < 5 jaar huidige staat of als gevolg werkzaamheden

boom, handhaven

boom, verwijderen

boom, nieuw

boom, nieuw

INGENIEURSBUREAU
DIENST STAD - GEMEENTE HILVERSUM
DUDOKPARK 1 1217 JE HILVERSUM - POSTBUS 9900 1201 GM HILVERSUM

PROJECT:	Groenrenovatie Krekelmeent				
SITUERING:	gehele Krekelmeent				
TEK.NR.:	0921-22K			DATUM:	AKKOORD CHEF :
				13-12-2011	
BLADNR.:	1 VAN 1	ONDERWERP:	Kappen	WIJZ.1 14-01-2013	
FORMAAT:	A1	CATEGORIE:	groen	WIJZ.2 XX-XX	
SCHAAL:	1 : 500	GETEKEND:	G.J.C. Kamphuis	WIJZ.3 XX-XX	