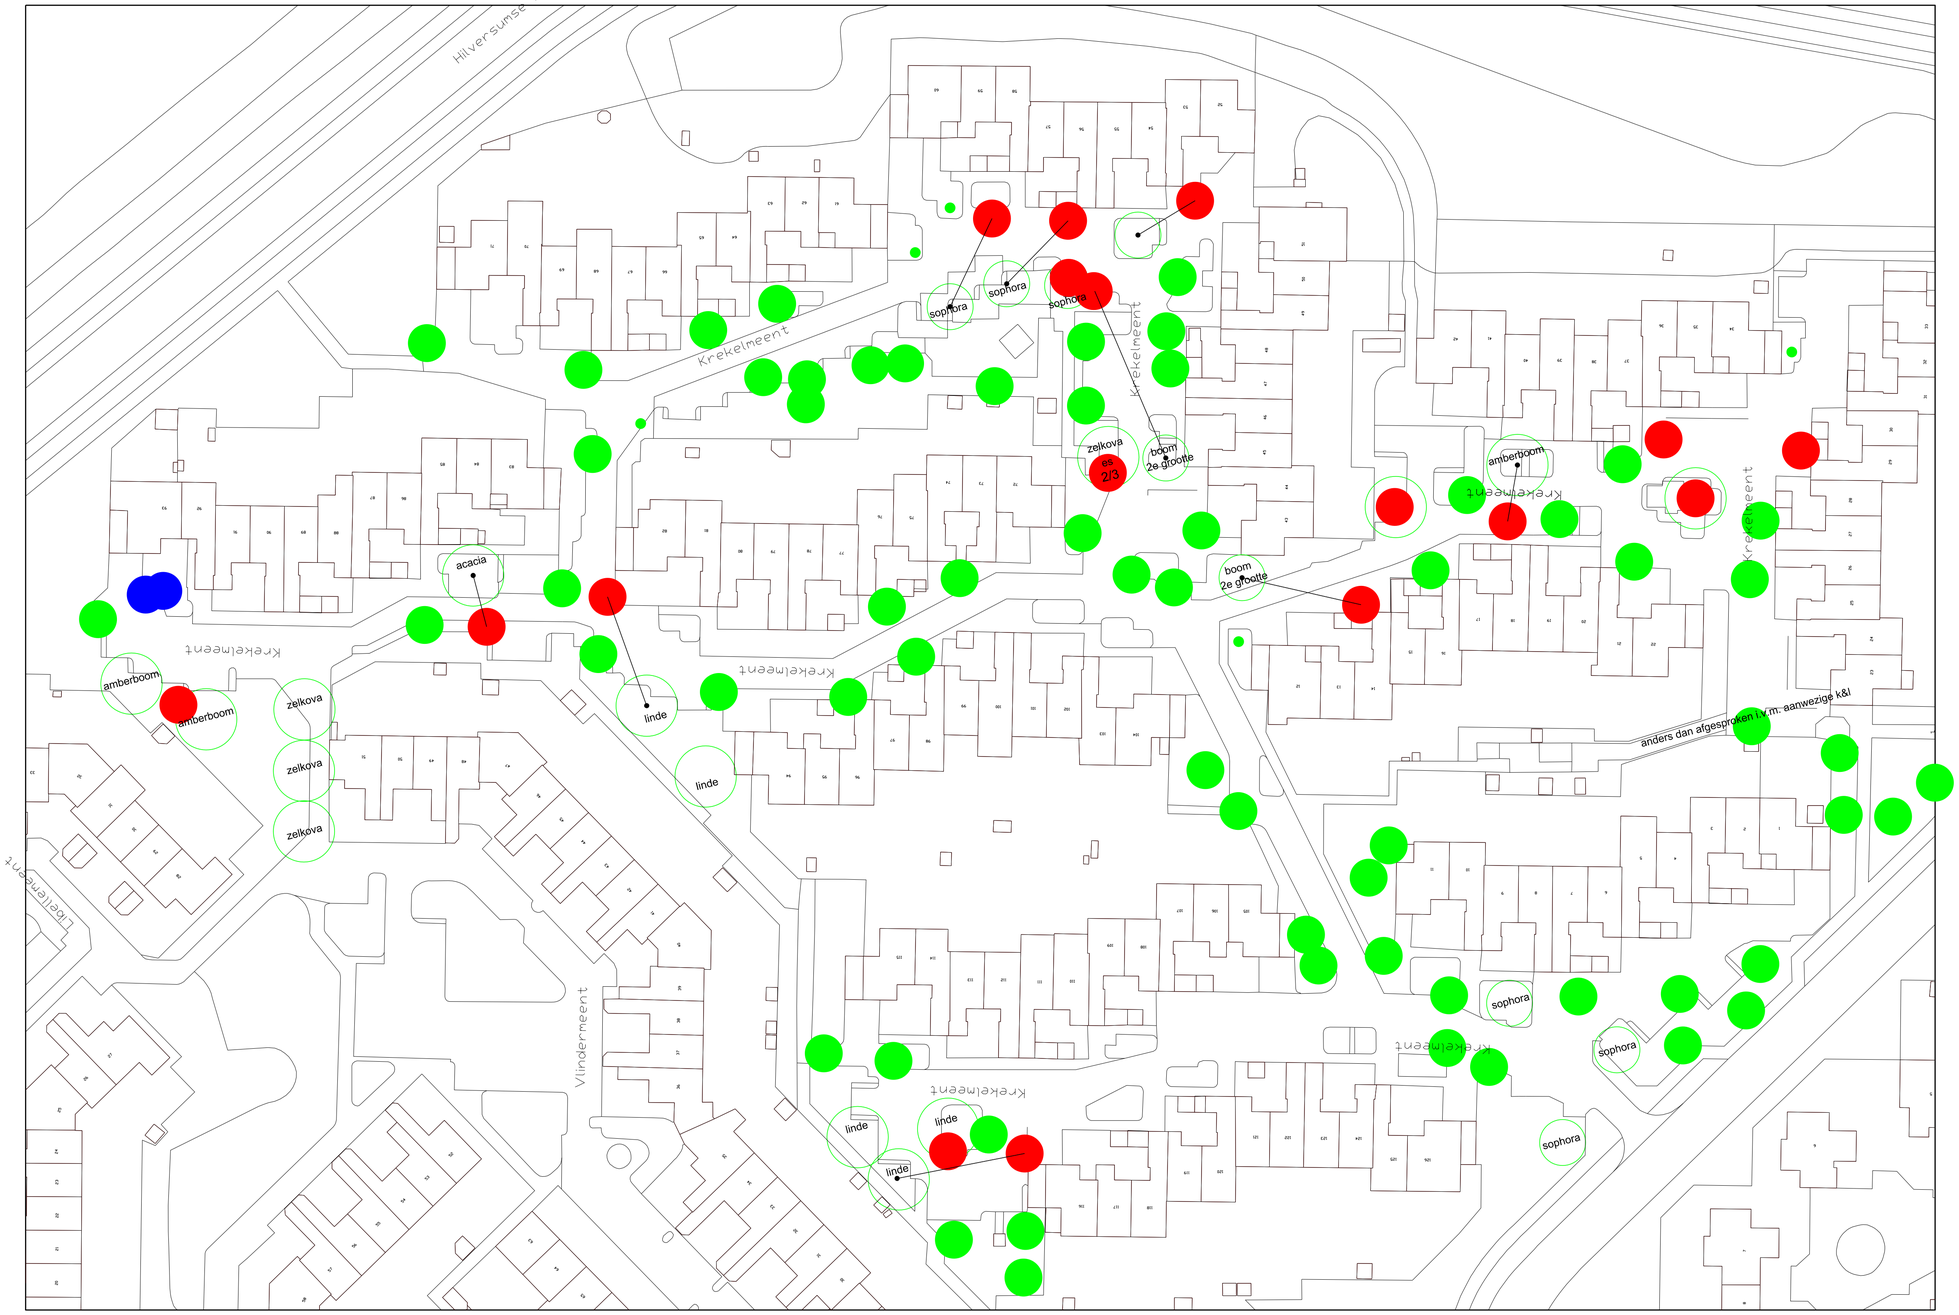

boom, handhaven

boom, verwijderen

boom, verwijderen: i.o.m. bewoners

boom, nieuw

compensatie

boom, 3e grootte
Prunus serrulata 'Amanogawa'

INGENIEURSBUREAU

DIENST STAD - GEMEENTE HILVERSUM
DUDOKPARK 1 1217 JE HILVERSUM - POSTBUS 9900 1201 GM HILVERSUM

Hilversum Mediastad

PROJECT:	Groenrenovatie Krekelmeent					
SITUERING:	gehele Krekelmeent					
TEK.NR.:	0921-overleg 27 februari			INITIALEN Tekenaar:	DATUM:	AKKOORD CHEF :
					27-02-2013	
BLADNR.:	1 VAN 1	ONDERWERP:	Groen	WIJZ.1	GJK	15-04-2013
FORMAAT:	A1	CATEGORIE:	Bomen	WIJZ.2	XXX	X-X____
SCHAAL:	500	GETEKEND:	GJ Kamphuis	WIJZ.3	XXX	X-X____